Sport- und Bürgerhalle Marienfeld
Vorentwurf, Stand 01.03.2009
- Plan Erdgeschoss M1/100 -
Architekt Norbert Ströer
-Variante1-

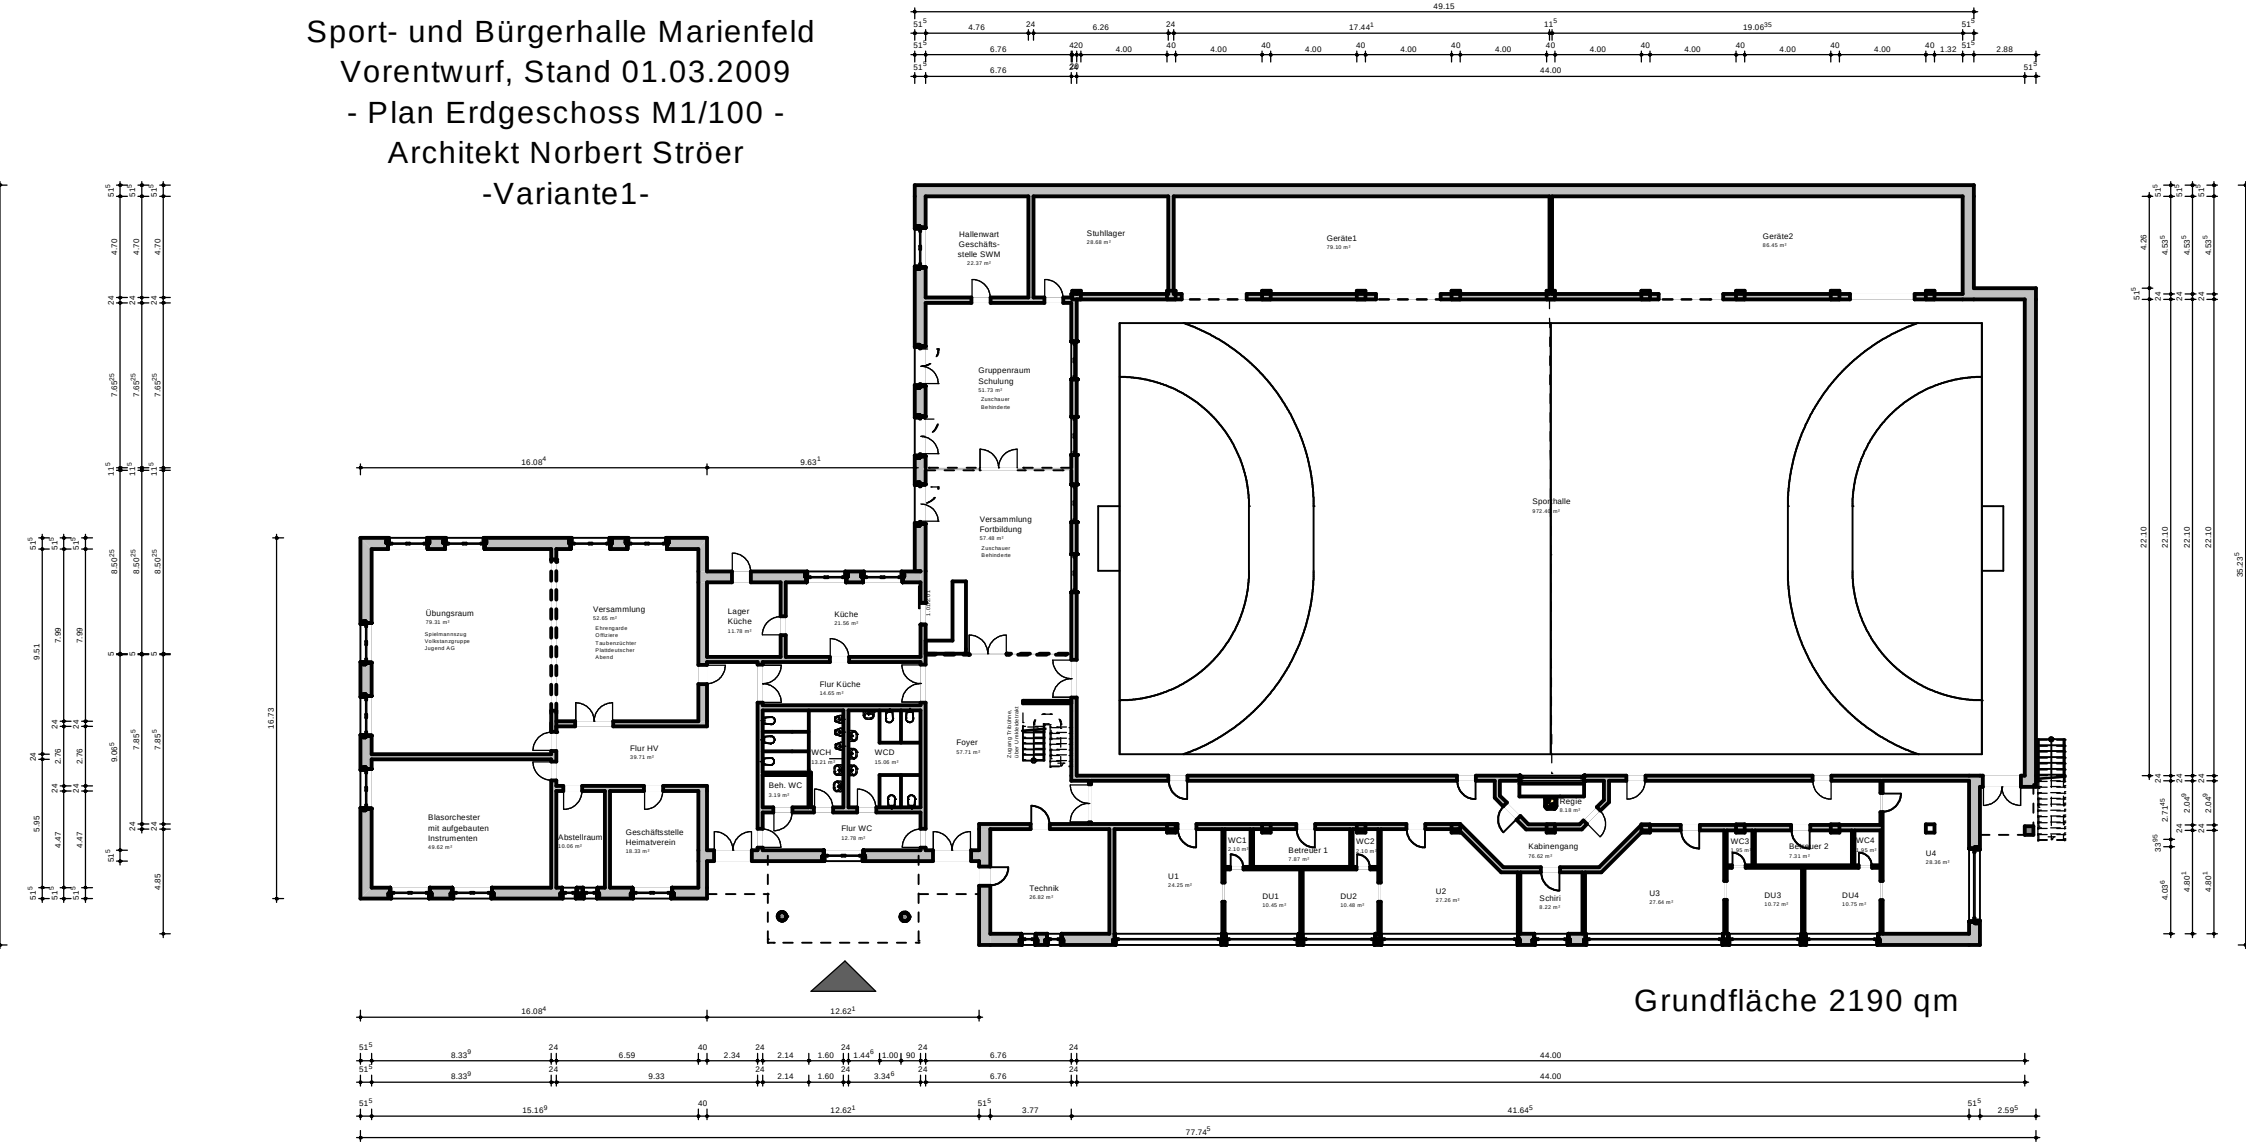

Grundfläche 2190 qm